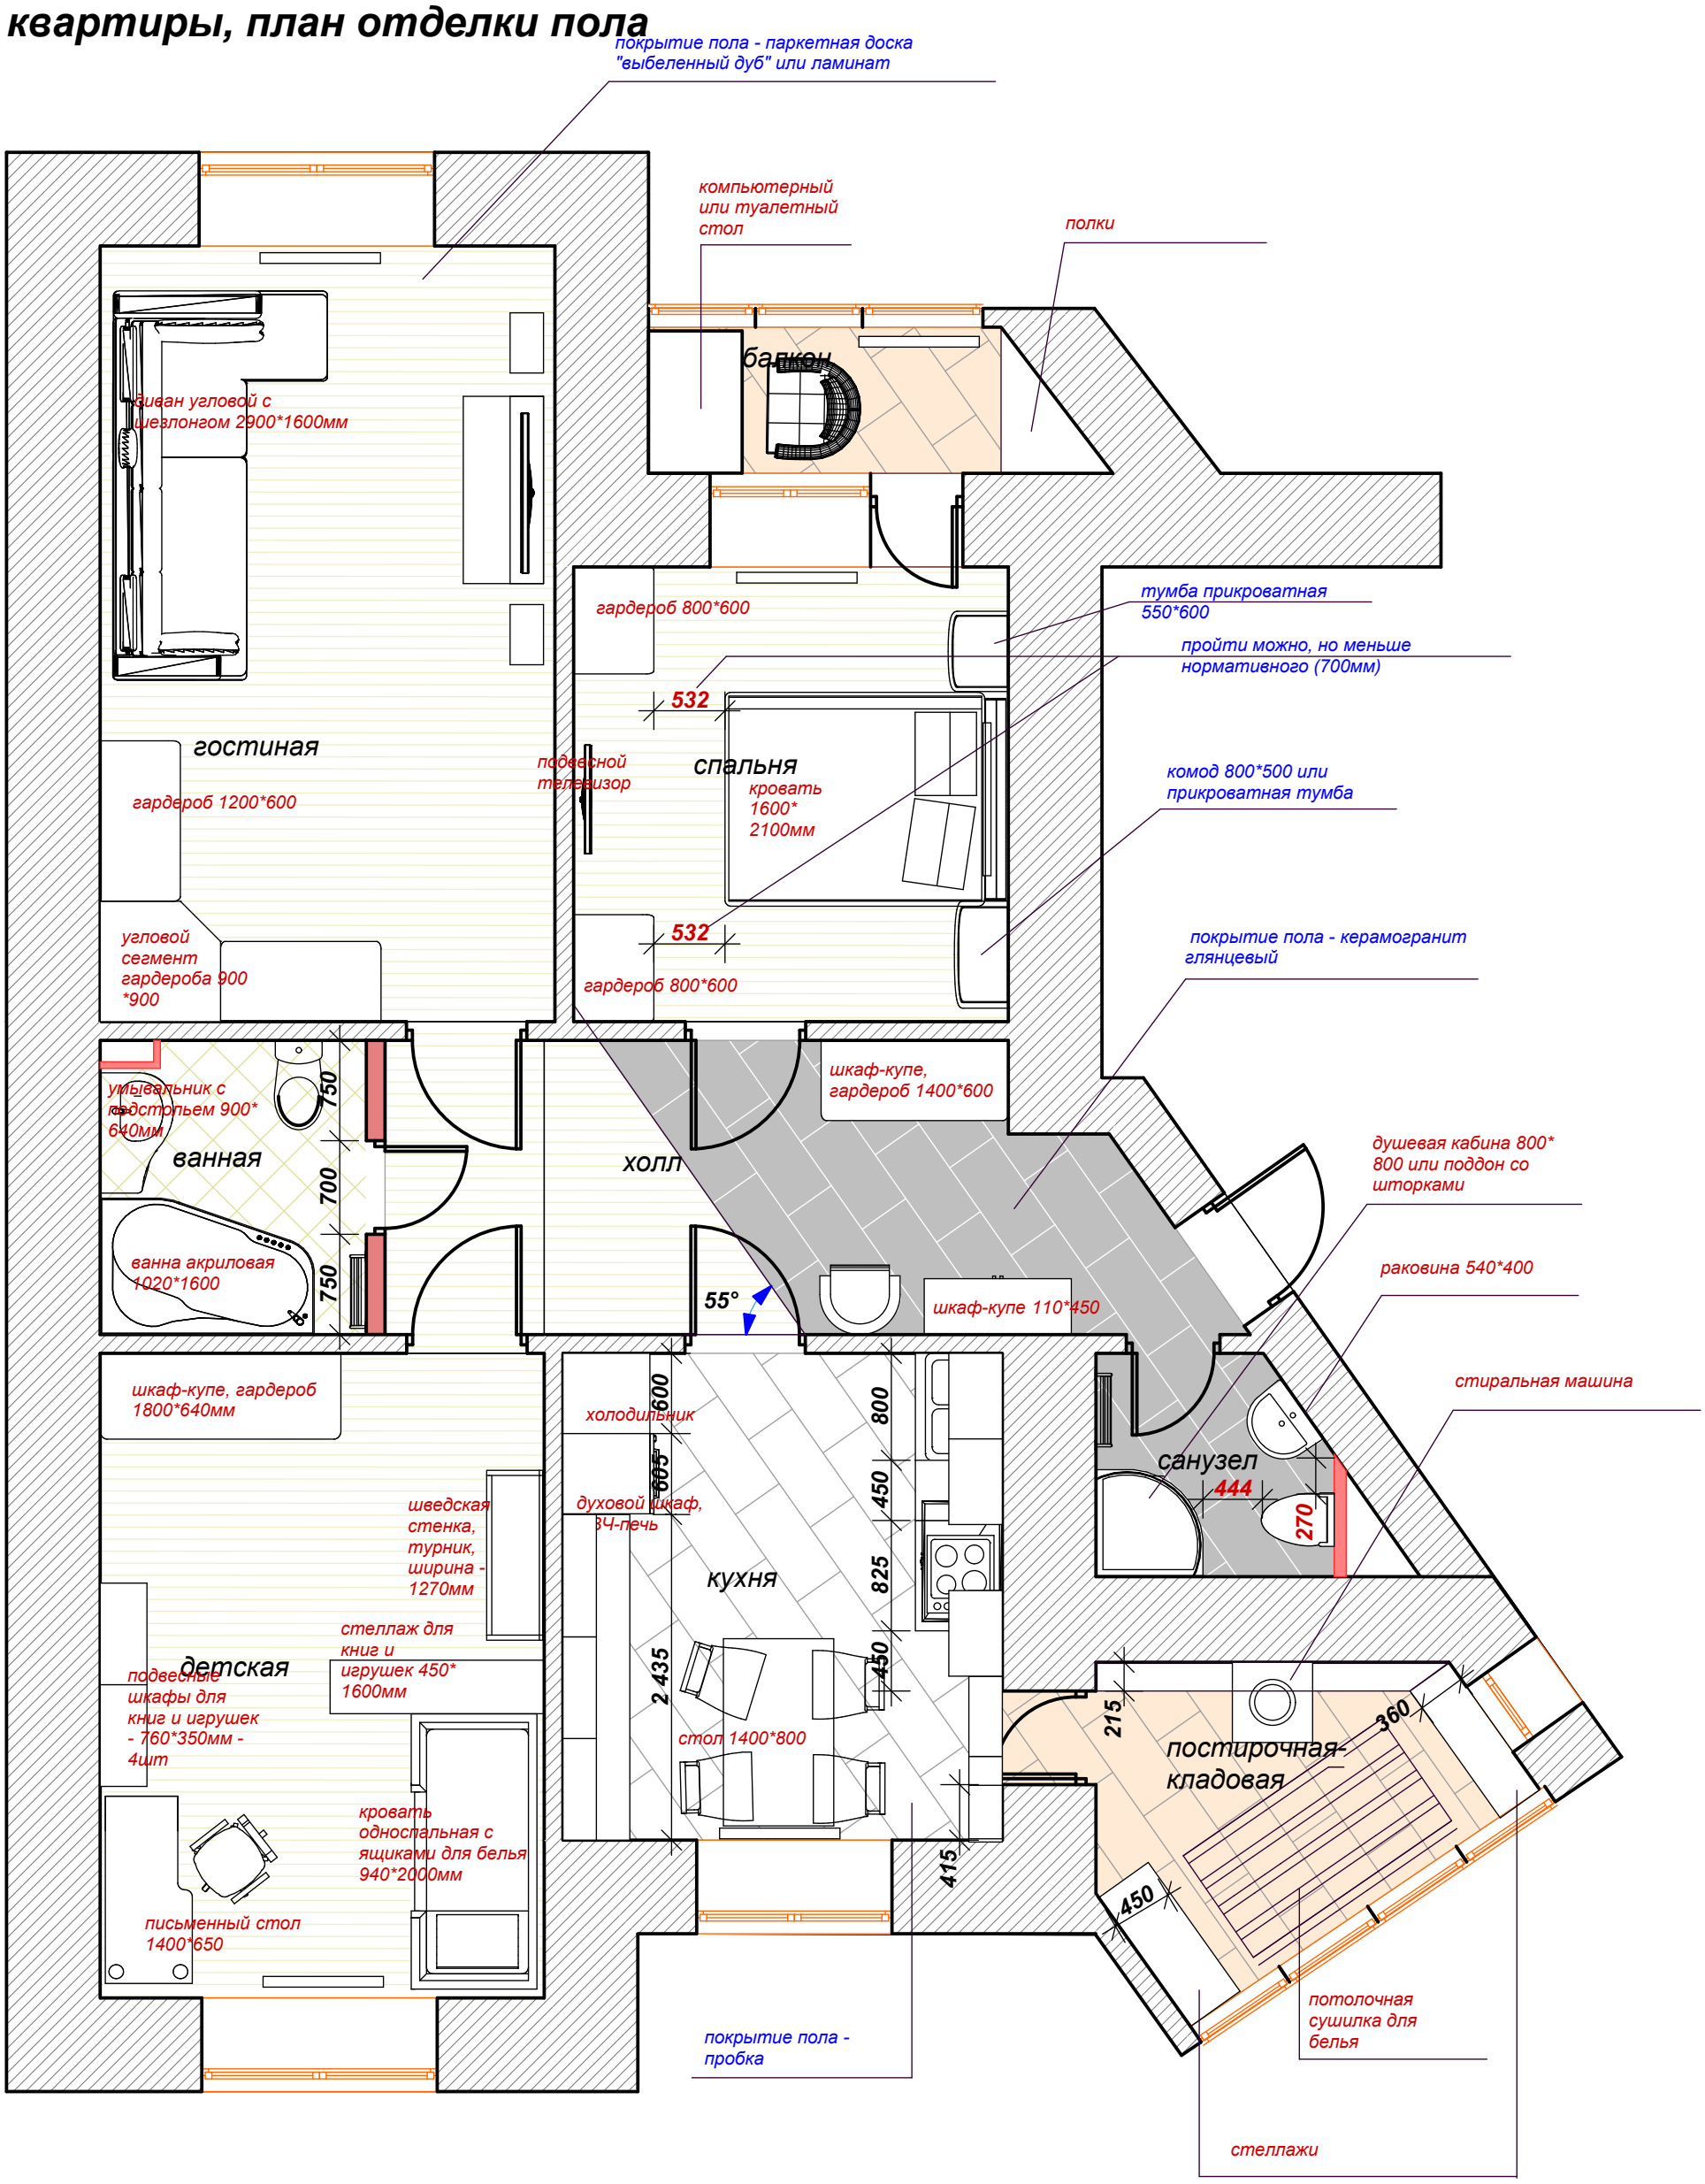План расстановки мебели в помещениях трехкомнатной квартиры, план отделки пола